

地籍圖謄本

楊梅電謄字第042761號

土地坐落：桃園市新屋區大牛欄段大牛欄小段358,359地號共2筆



本謄本與地籍圖所載相符（實地界址以複丈鑑界結果為準）

北




資料管轄機關：桃園市楊梅地政事務所

本謄本核發機關：桃園市楊梅地政事務所


中華民國 104年04月07日10時18分

主任：余郁芳


地籍圖謄本如附件共2頁，接續圖如下：

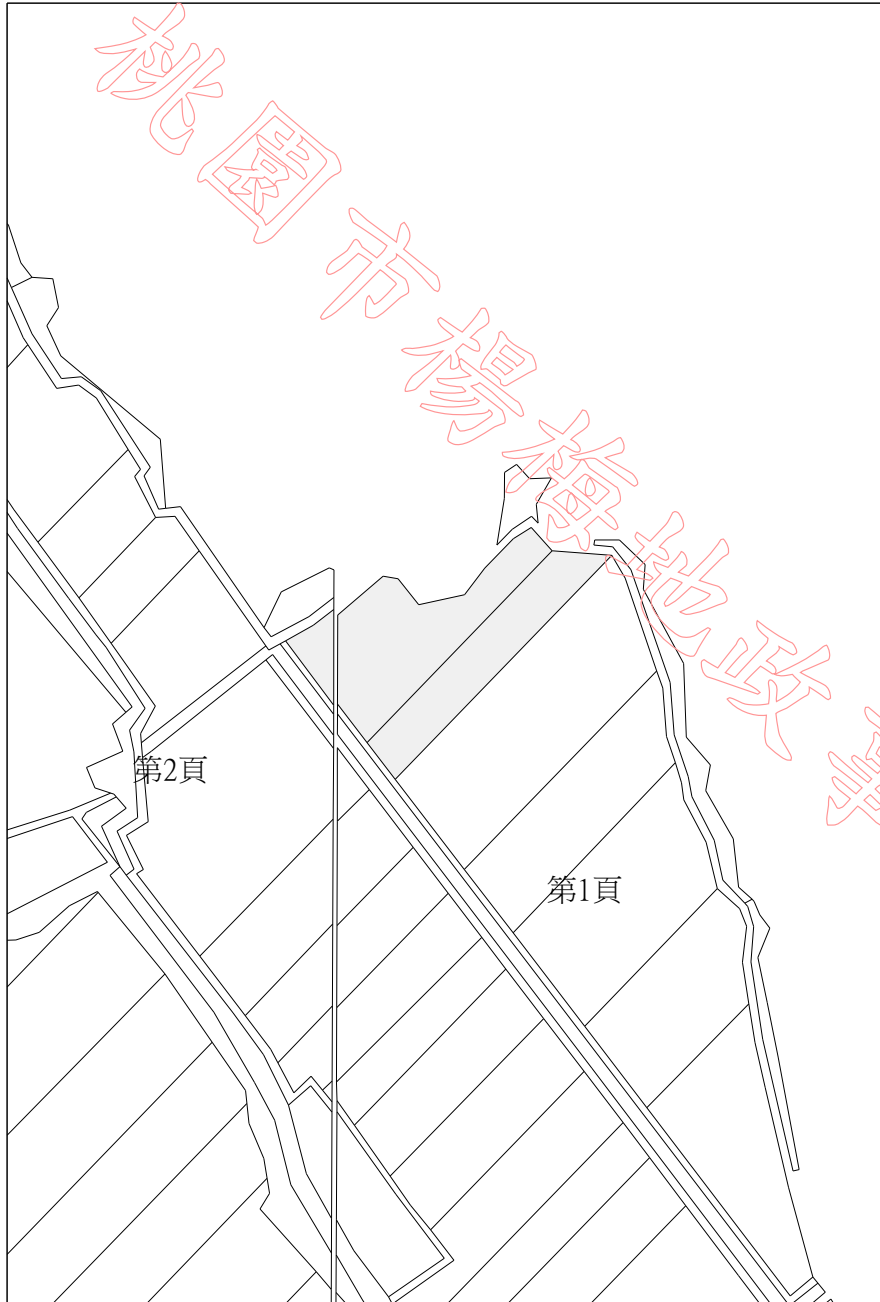

桃園市楊梅地政事務所

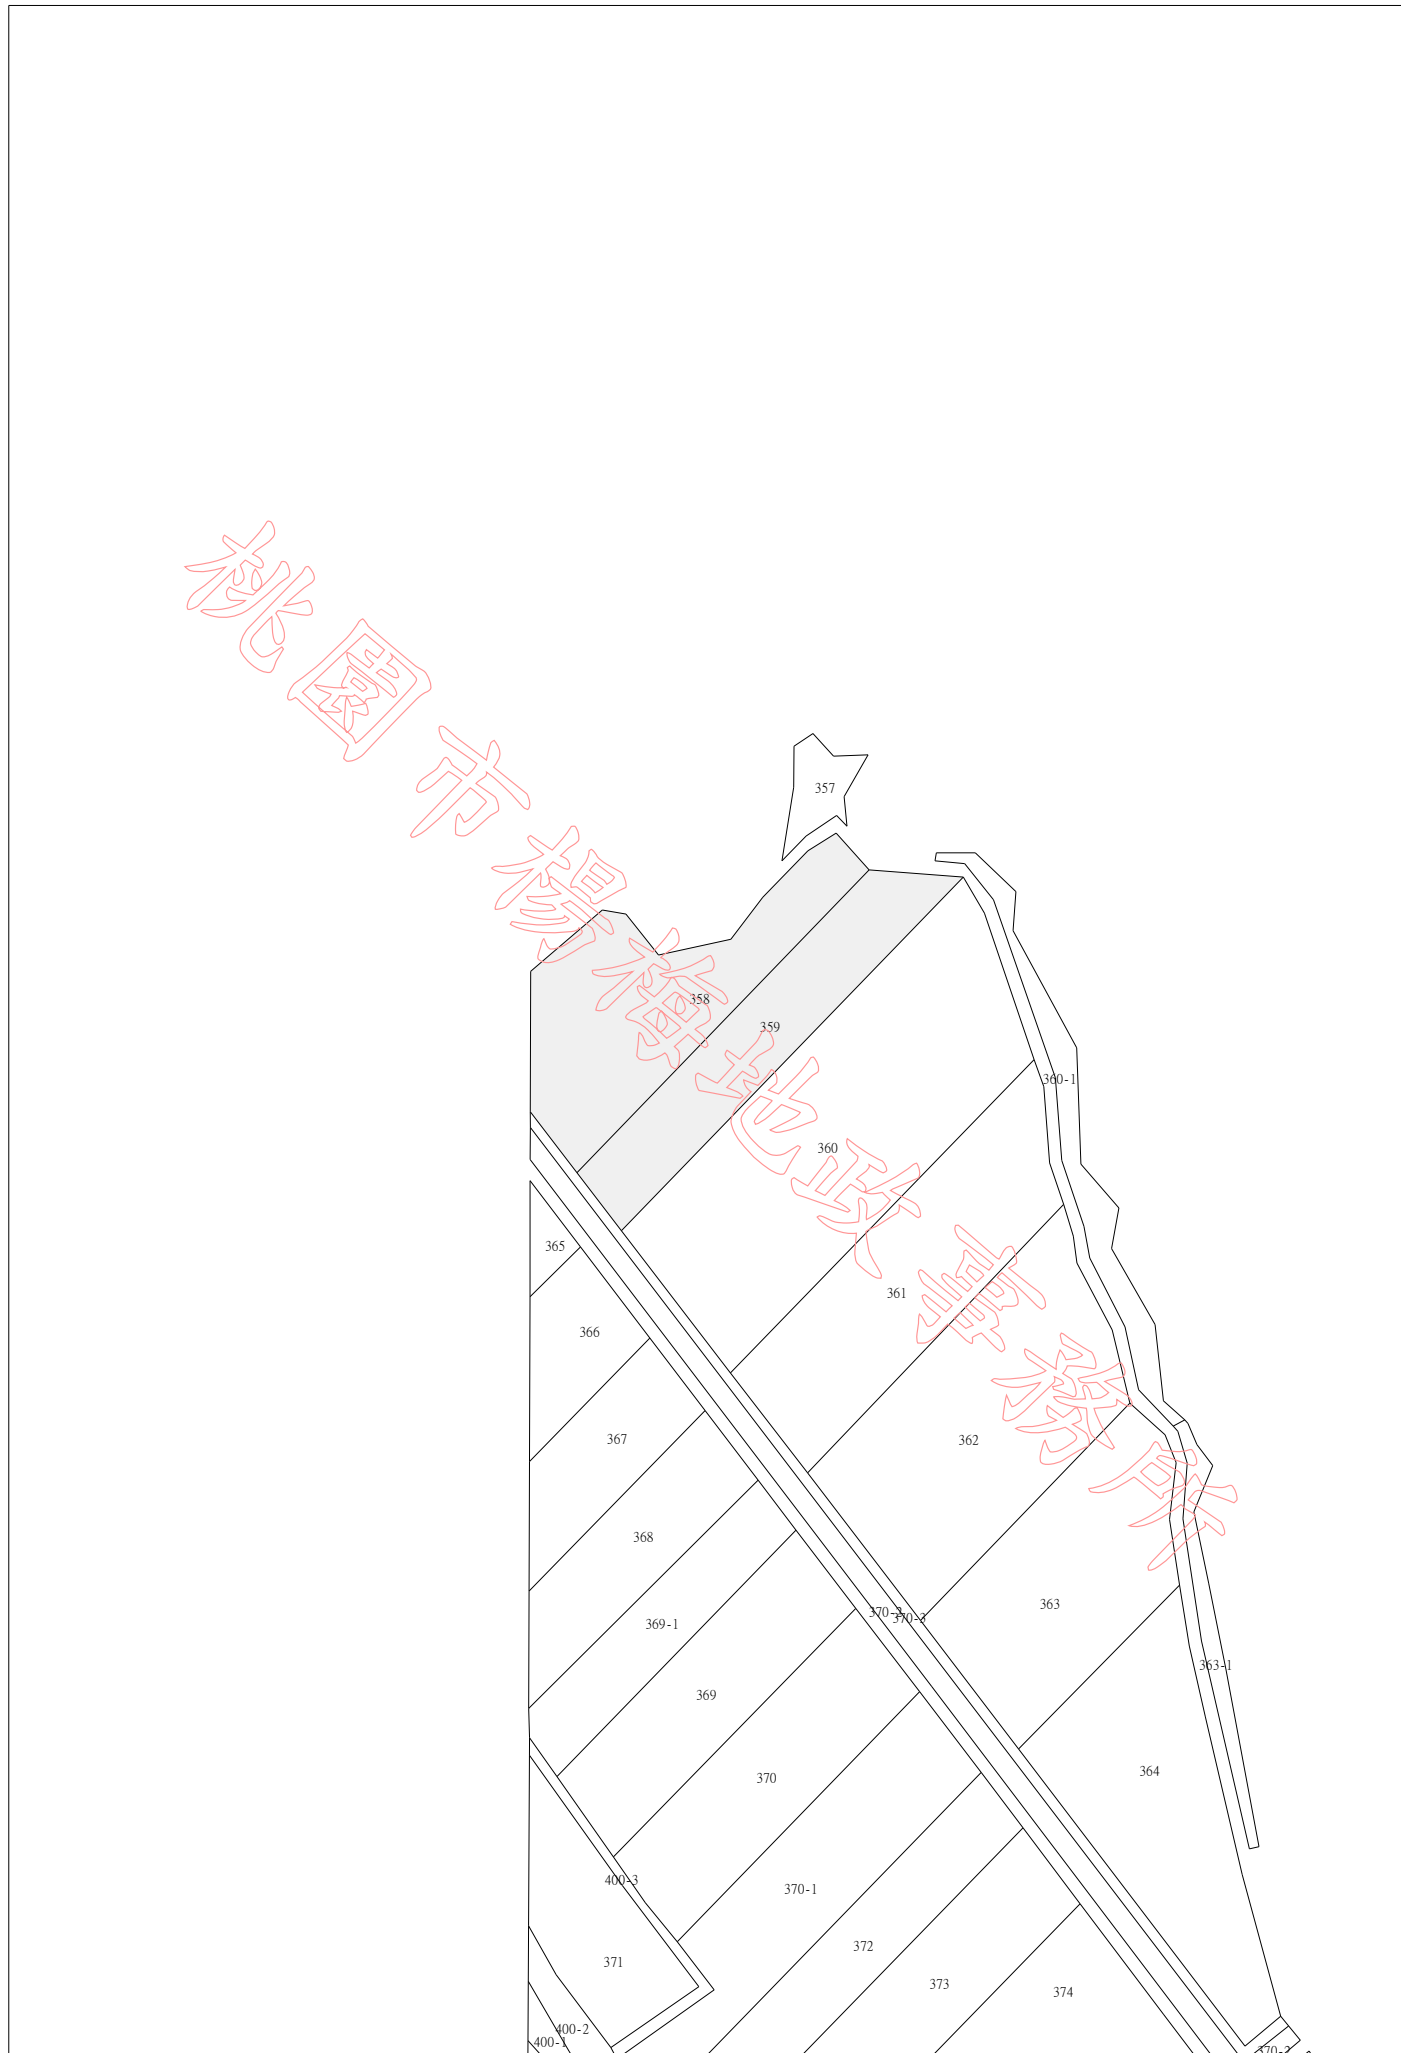

比例尺：1/1200

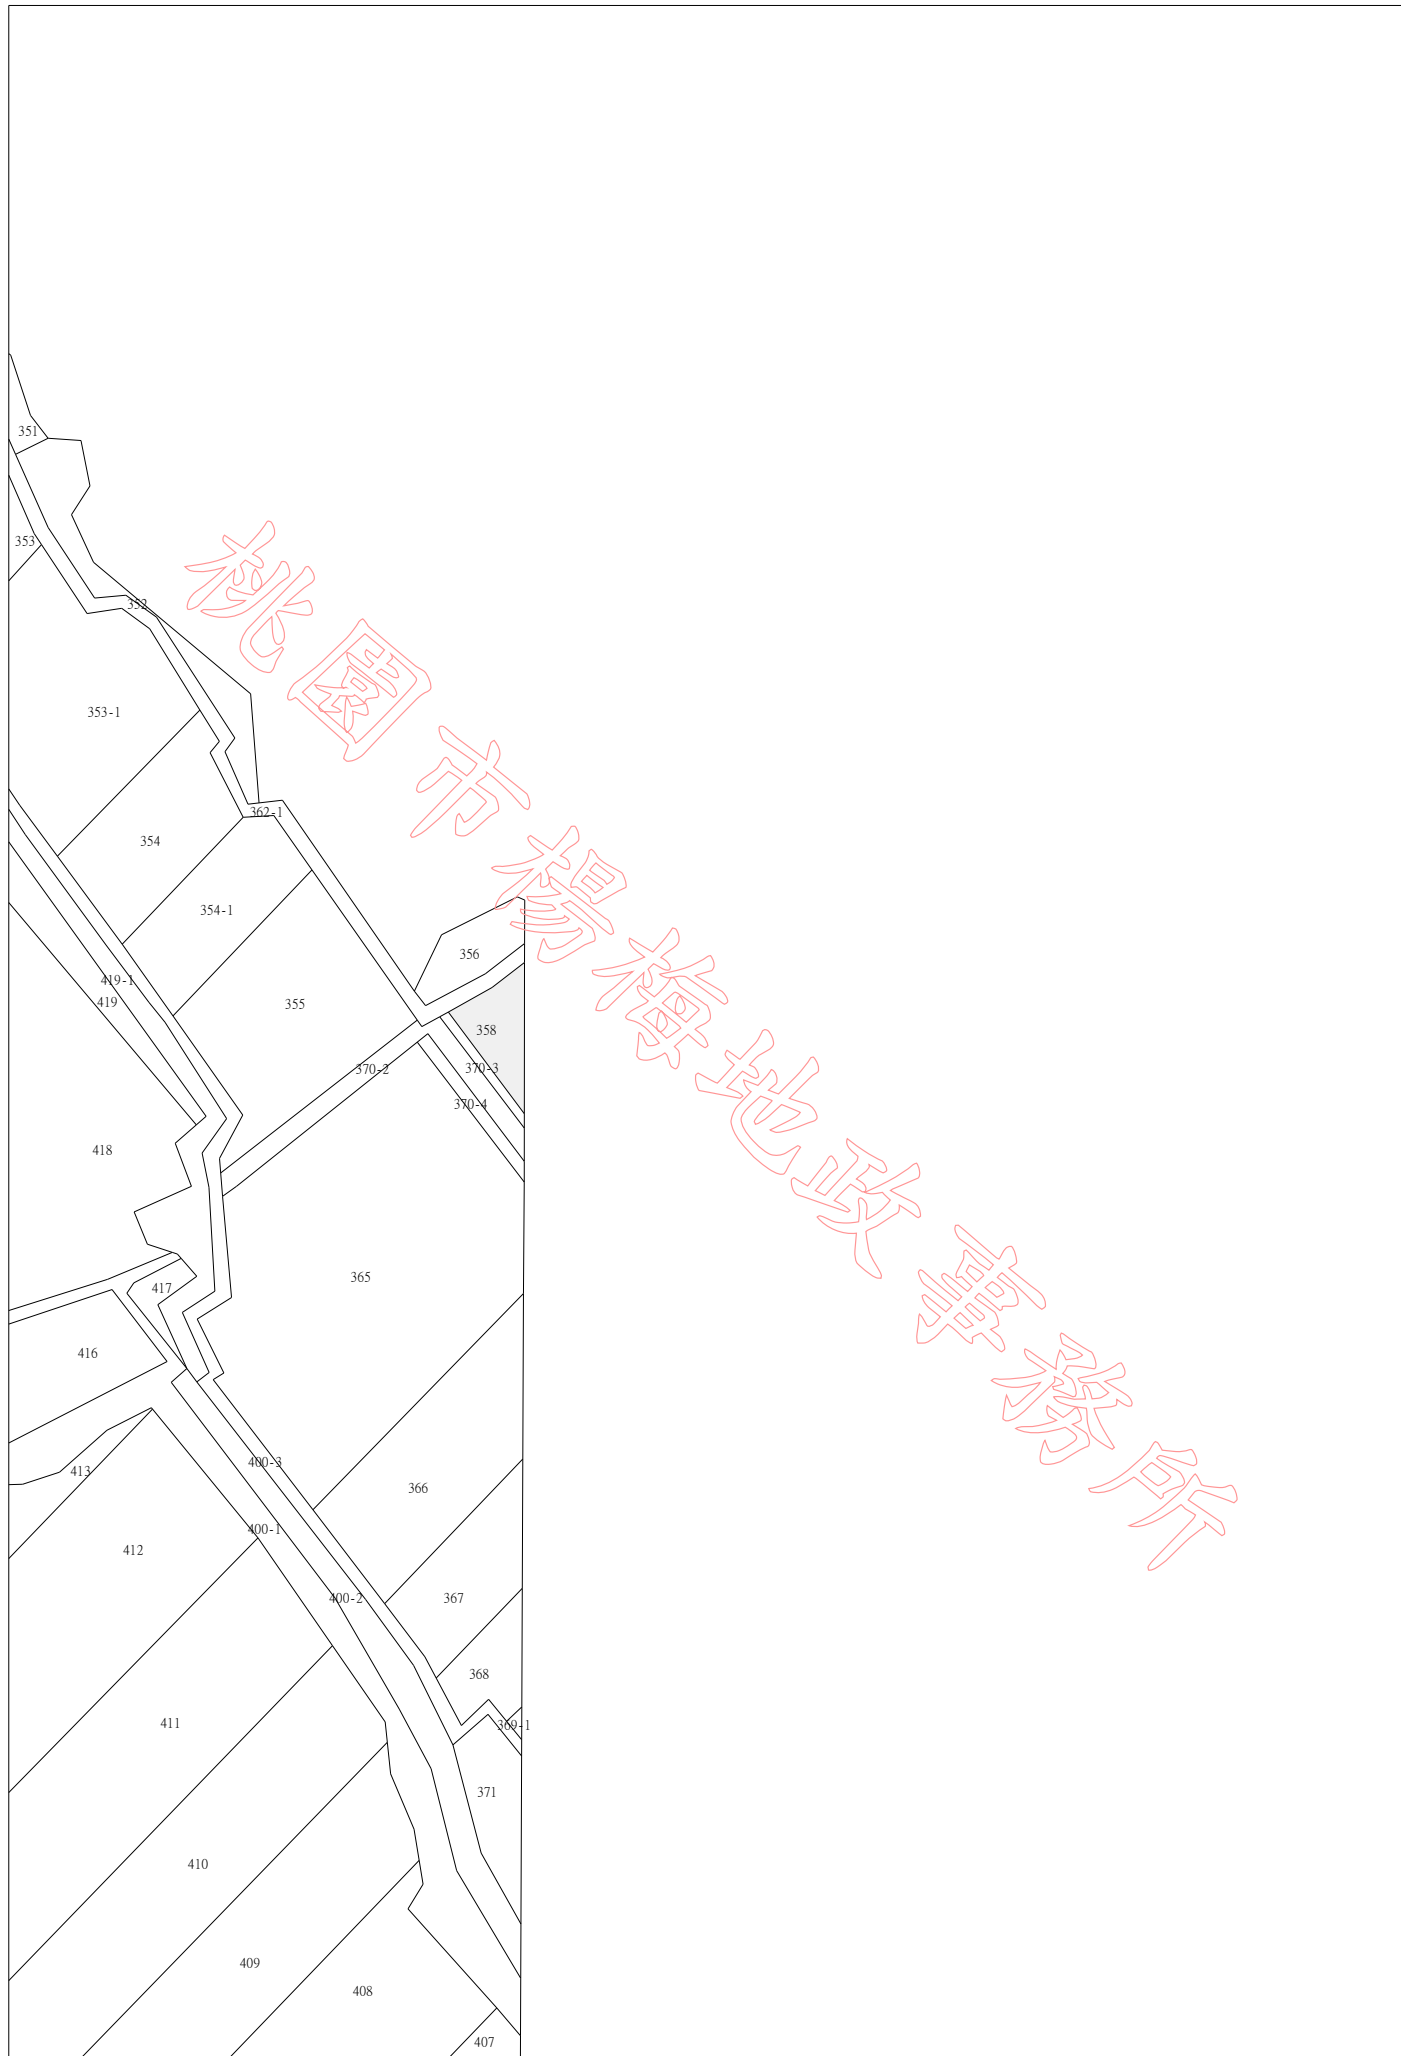

比例尺：1/1200