

地籍圖謄本

楊梅電謄字第070083號

土地坐落：桃園縣新屋鄉大牛欄段後湖小段399,399-1,400,400-1,401,402地號共6筆




本謄本與地籍圖所載相符（實地界址以複丈鑑界結果為準）




資料管轄機關：桃園縣楊梅地政事務所
本謄本核發機關：桃園縣楊梅地政事務所
中華民國 102年05月20日

主任：劉瑞德

地籍圖謄本如附件共2頁，接續圖如下：

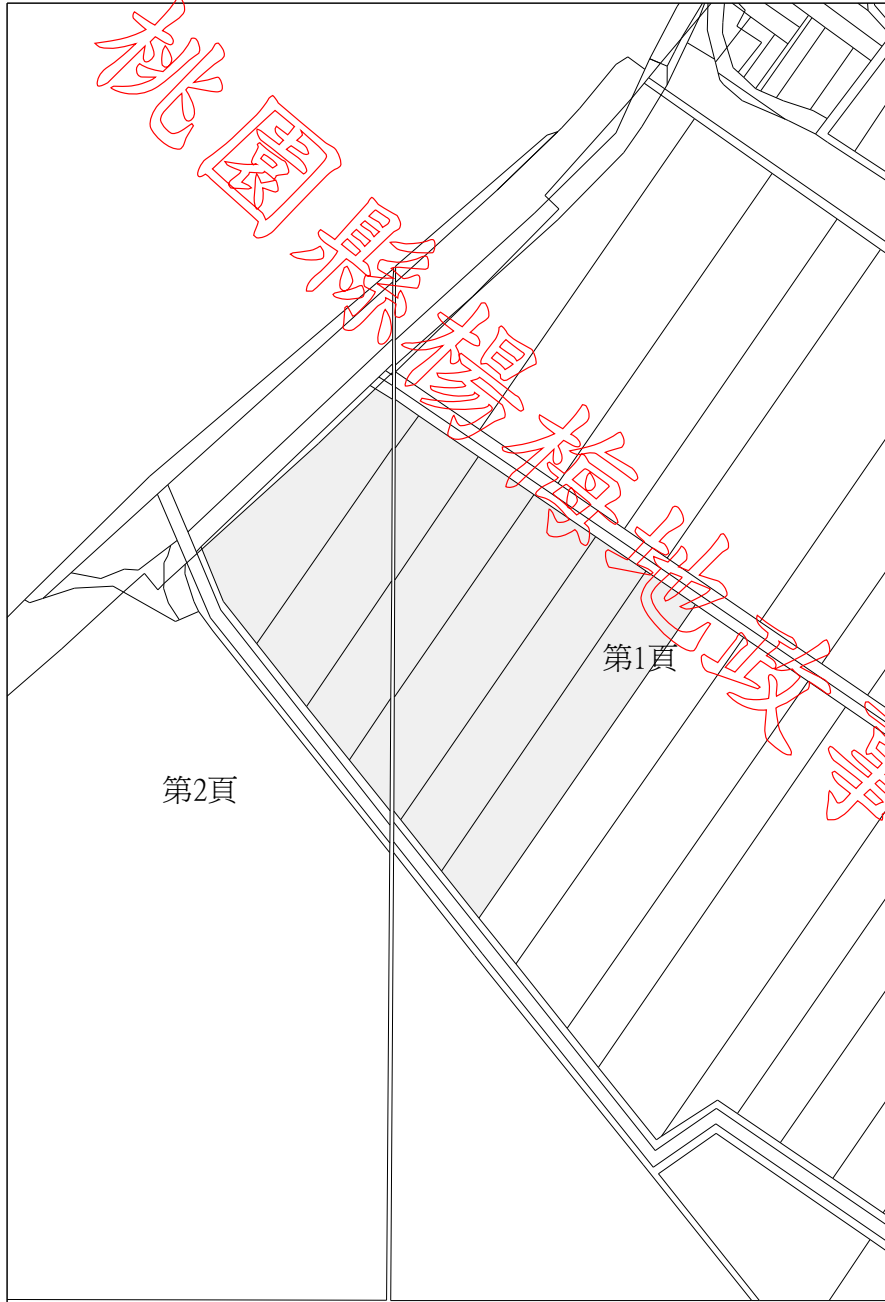

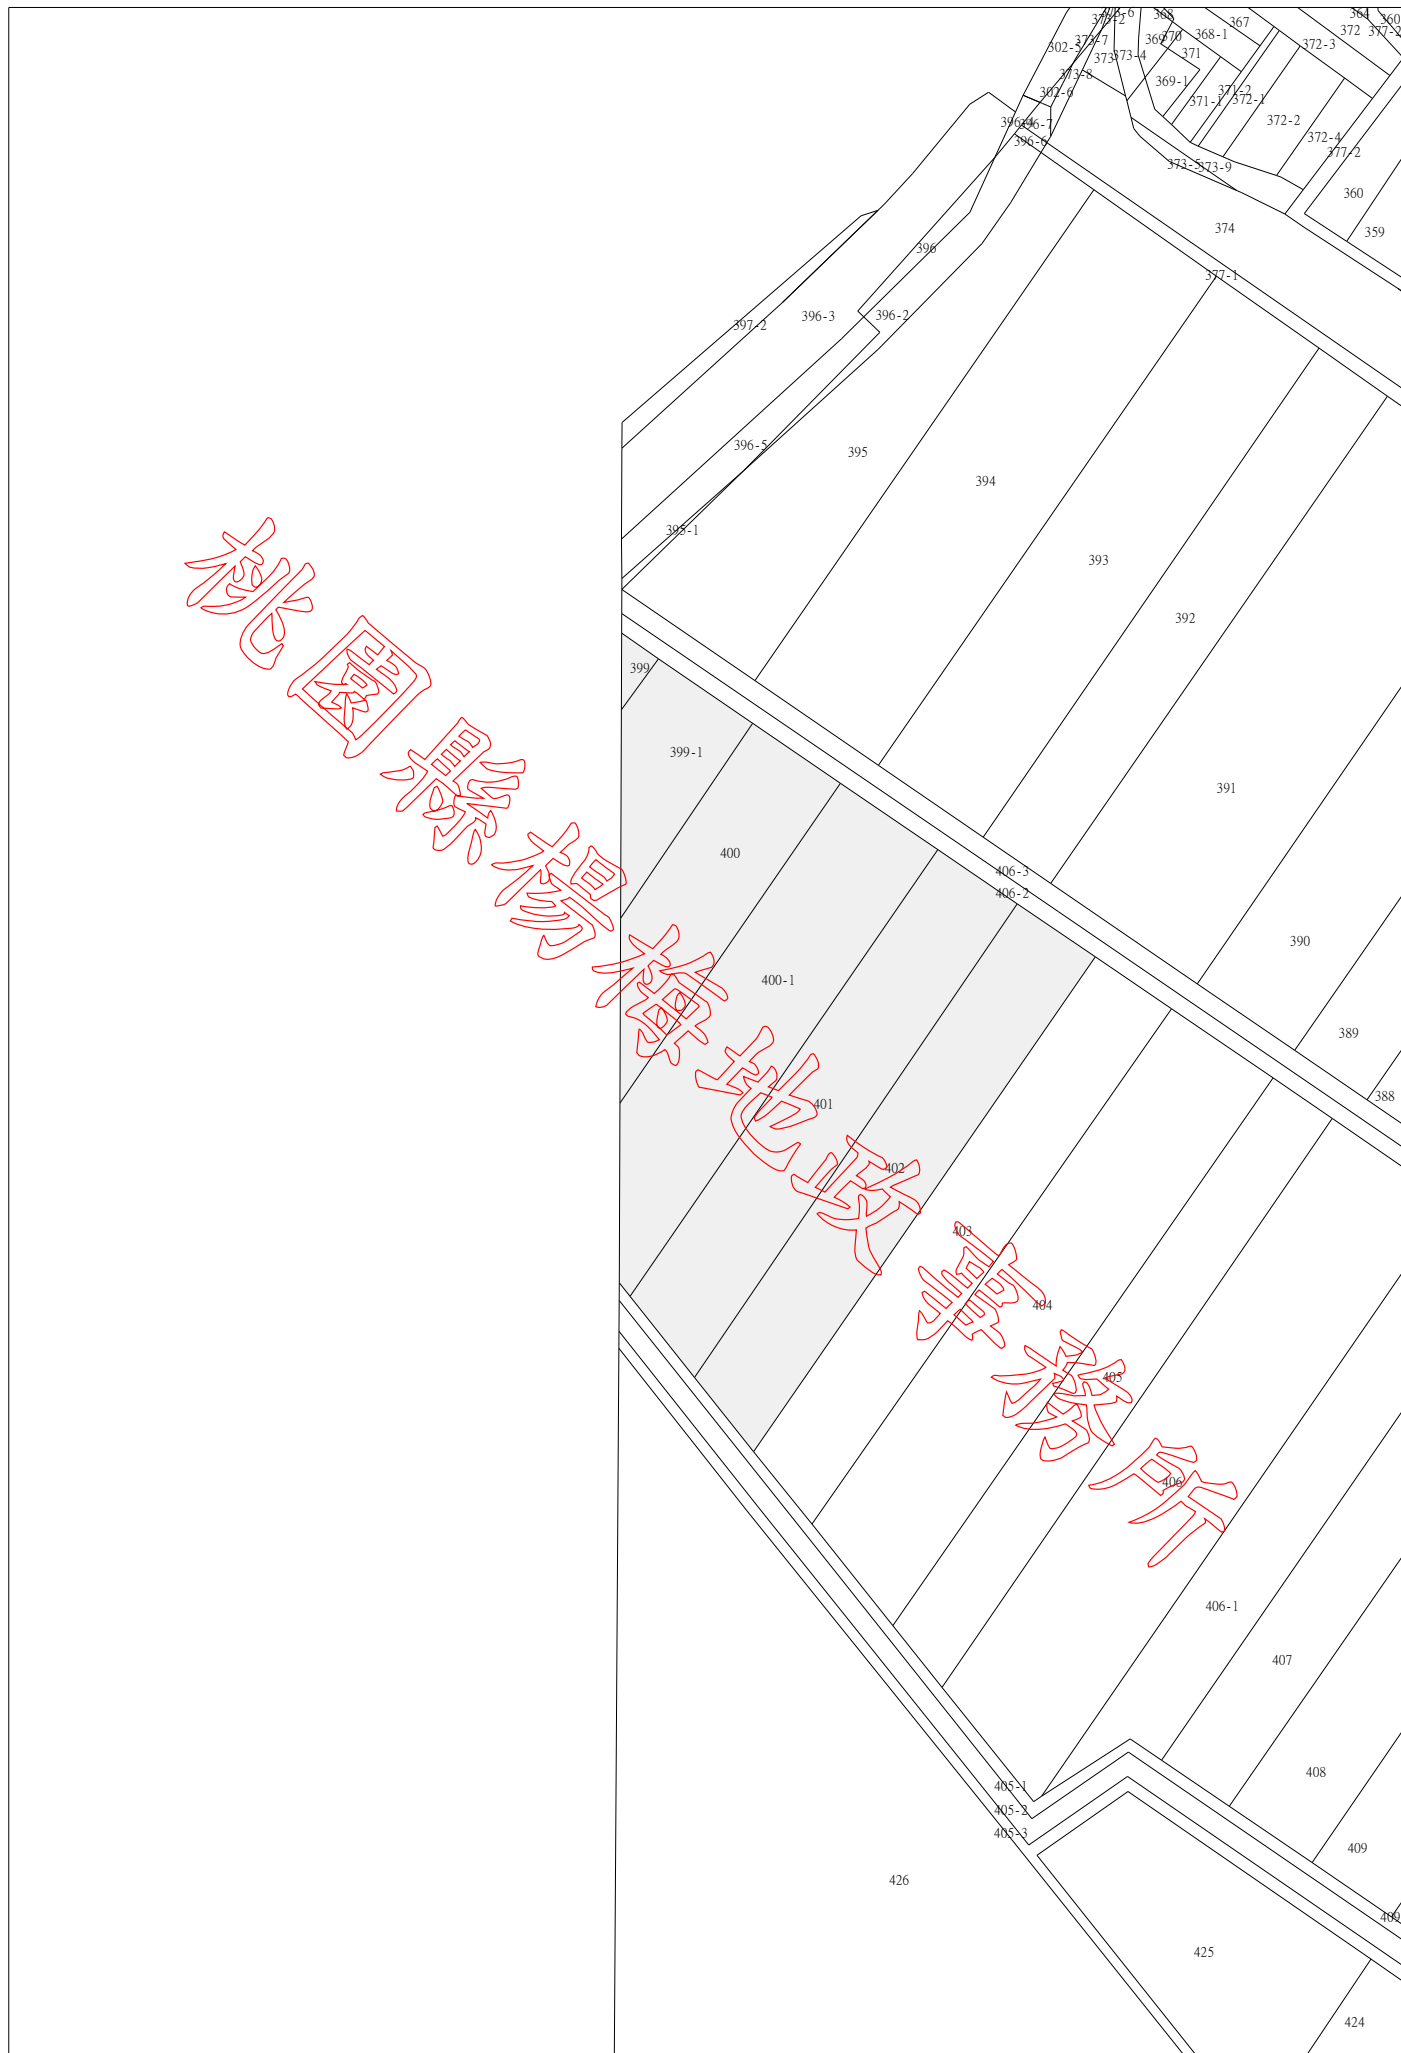


比例尺：1/1200



57



67

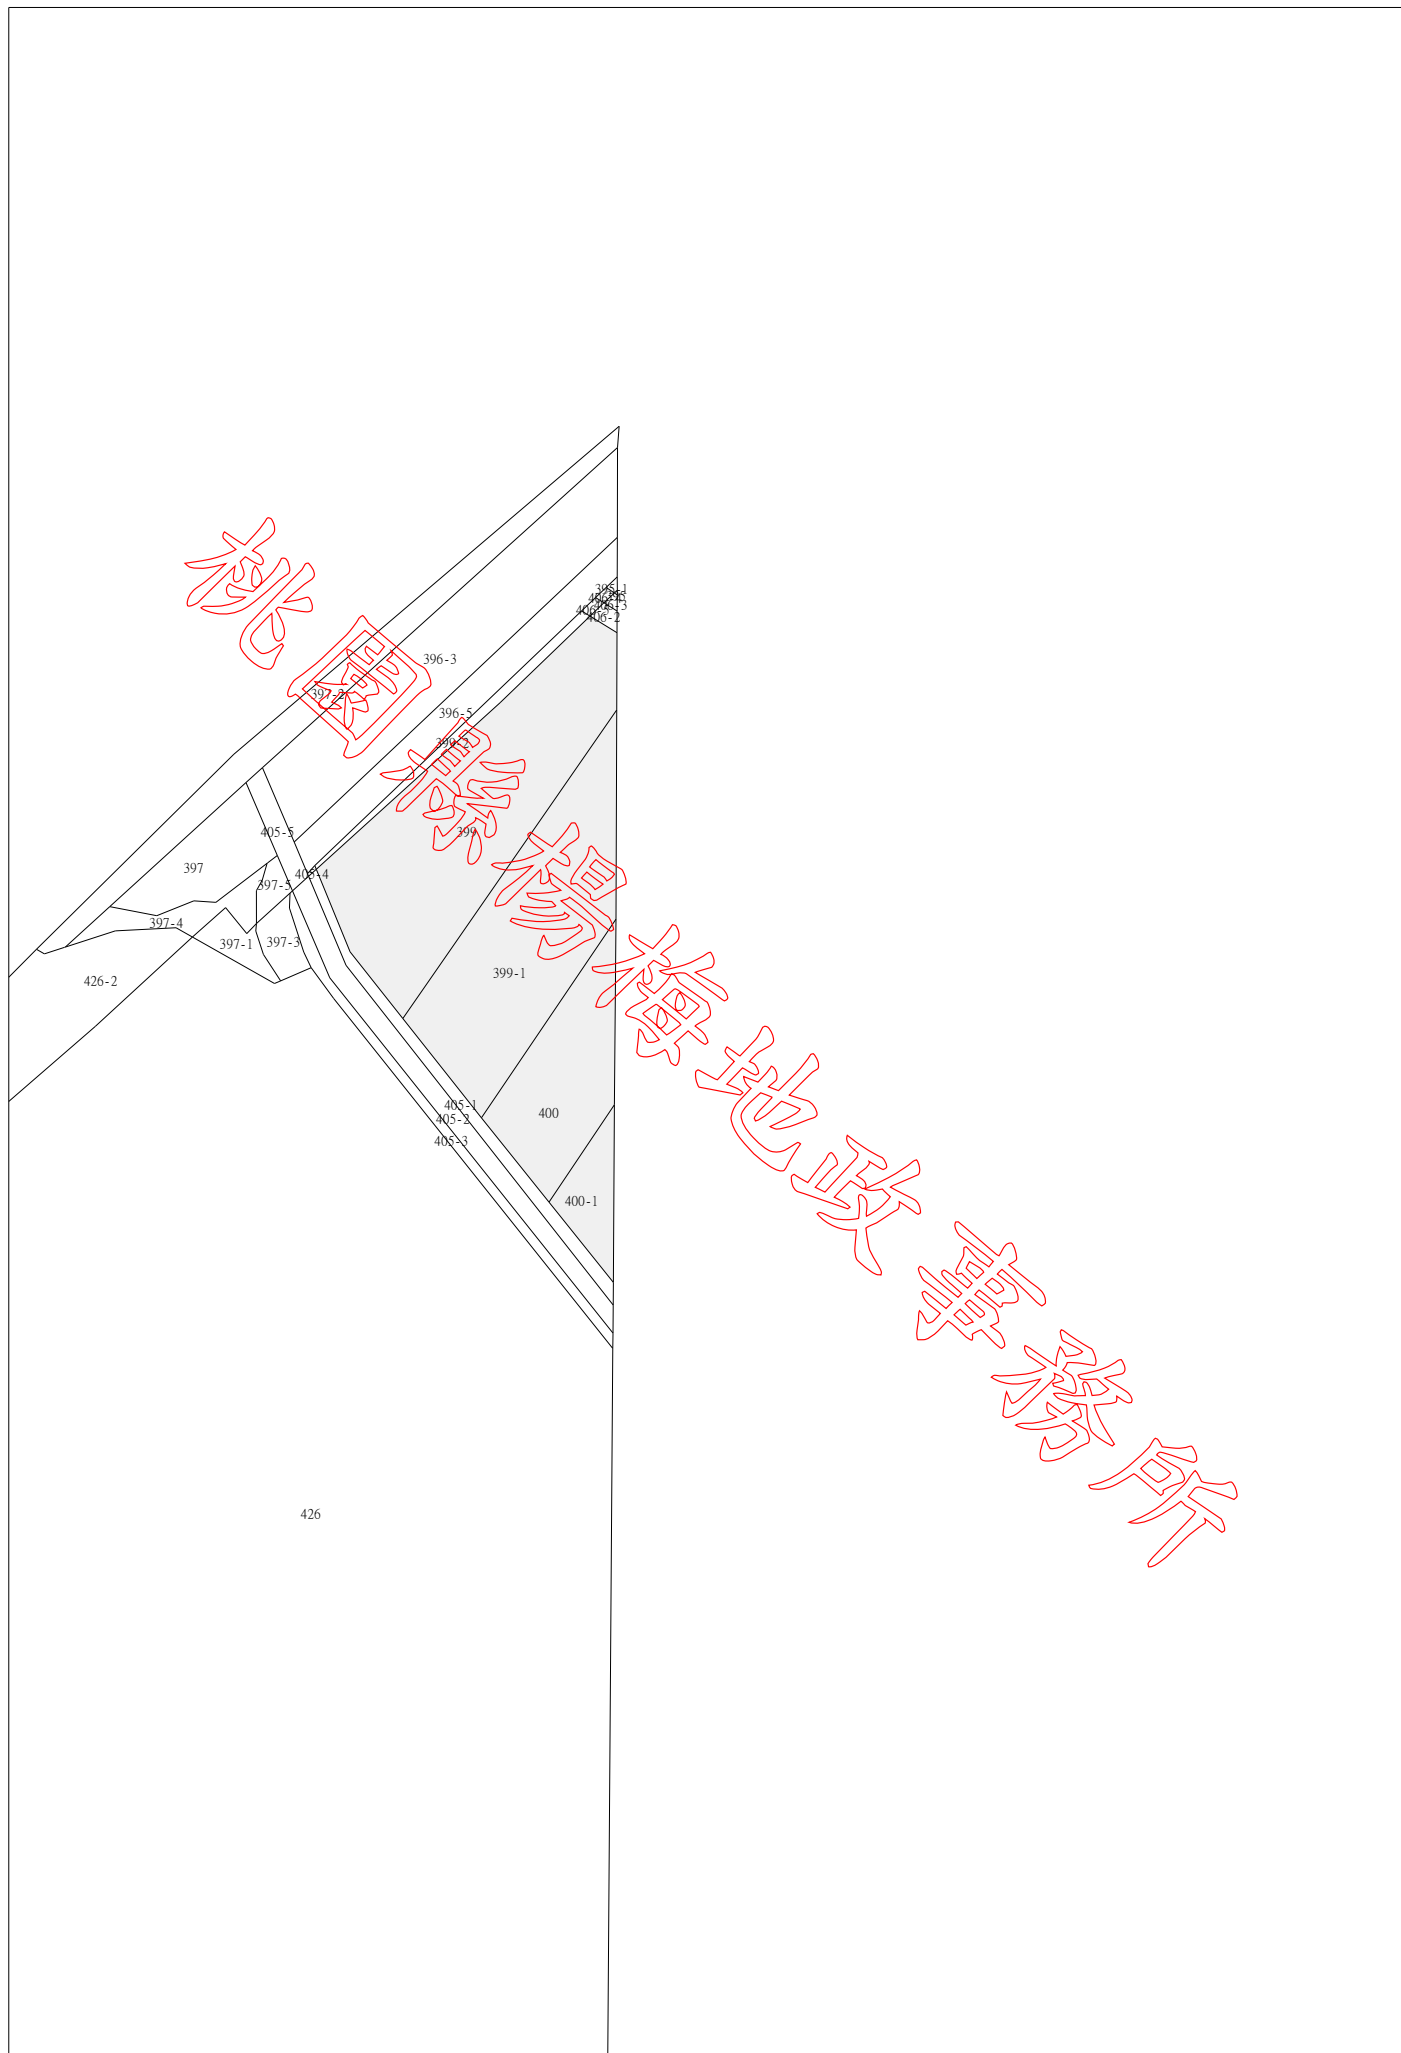

比例尺：1/1200

