# 花蓮縣鳳林地政事務所　土　地　複　丈　成　果　圖

| | | |
|---|---|---|
| 土地坐落 | | 花蓮縣豐濱鄉東興段<br>497 地號 |
| 收件 | 日期 | 104年 8 月 3 日 |
| | 字號 | 104年鳳地複數字083100號 |
| 複丈日期 | | 104年 8 月 6 日 |
| 附記 | | 一、本複丈成果圖僅供所有權人參考之用，其四至界址應以地政事務所鑑界，經權利人認定之實測成果爲準。<br>二、對於本案鑑定界址結果如有異議，請依據地籍測量實施規則第221條辦理。 |
| 說明 | | 1號圖根點 |

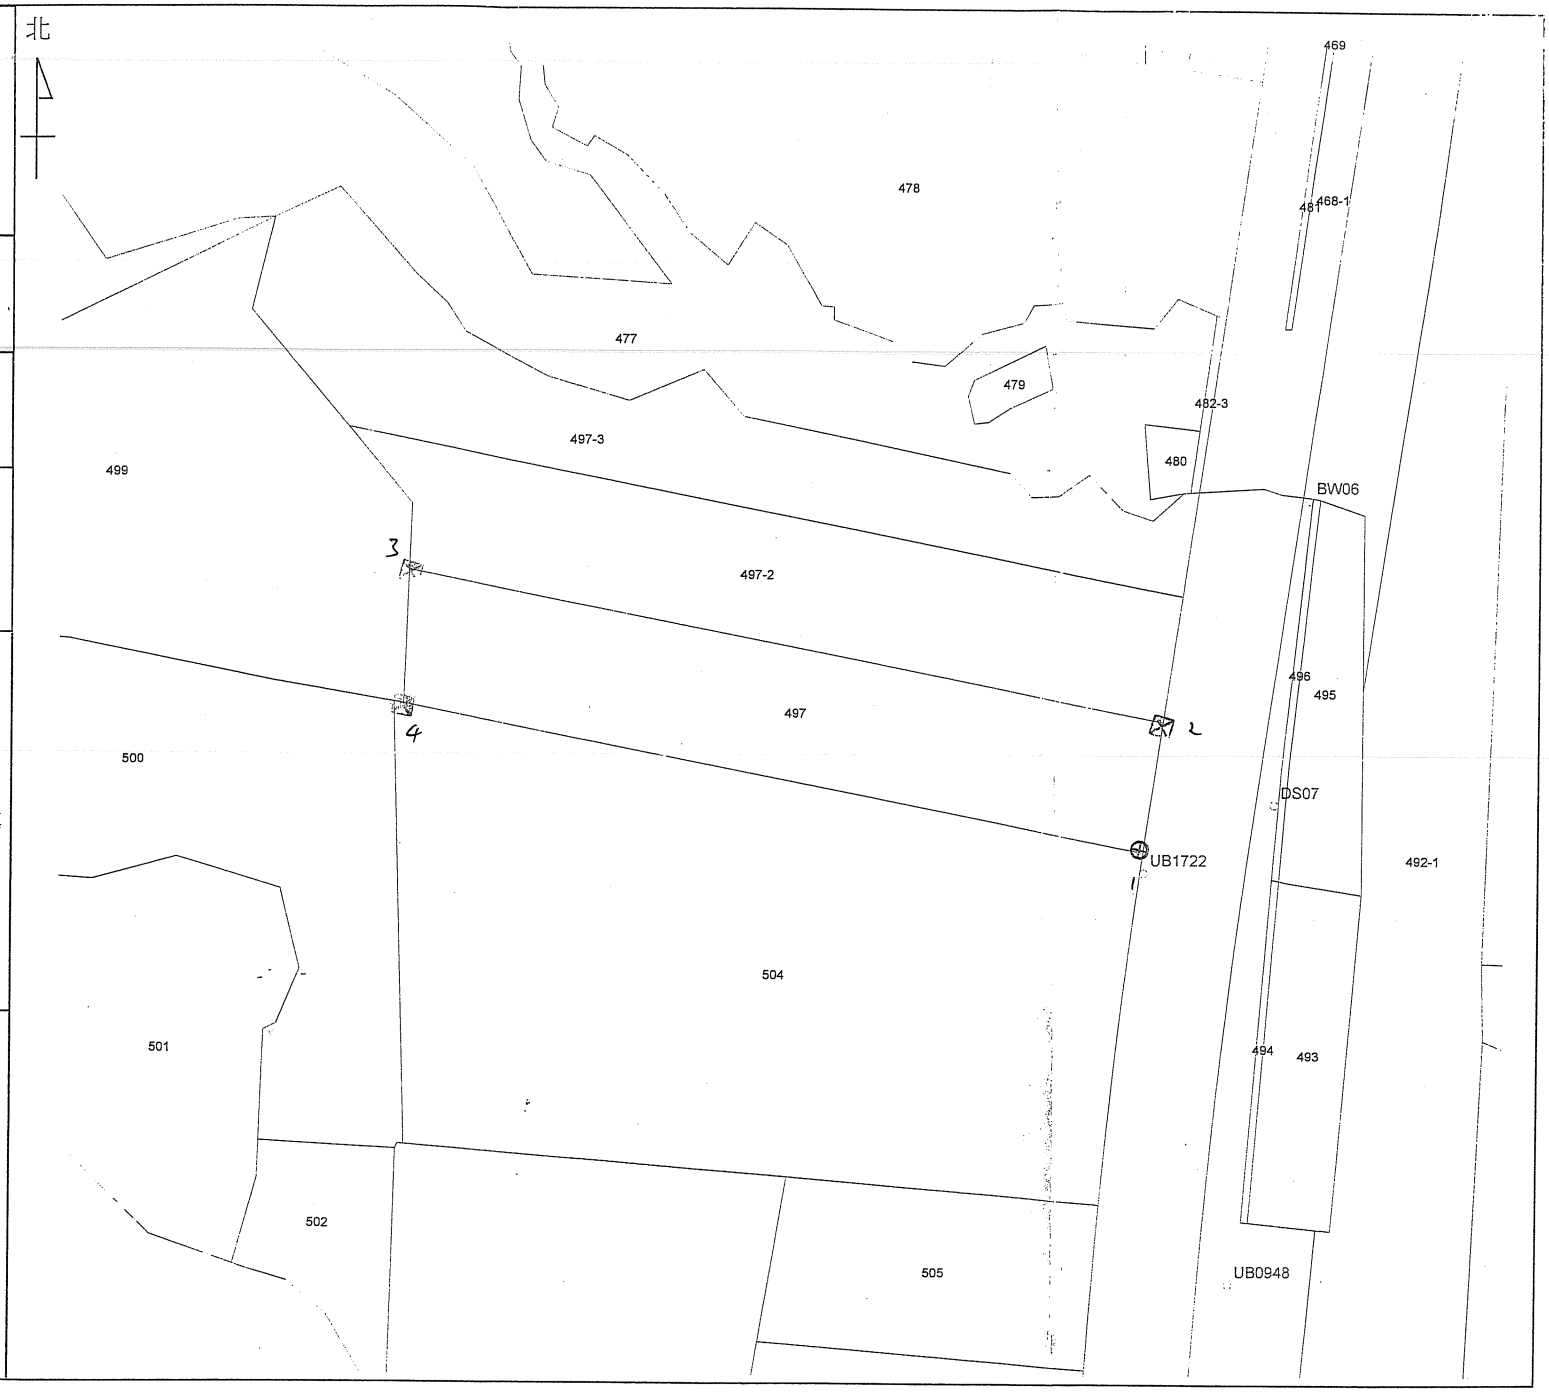


比例尺：1/1000

鳳林地政事務所主任 劉錦蓮

中華民國104年8月4日發給